


Нефтепровод от КУ на КП-101БИС до АГЗУ КП-101

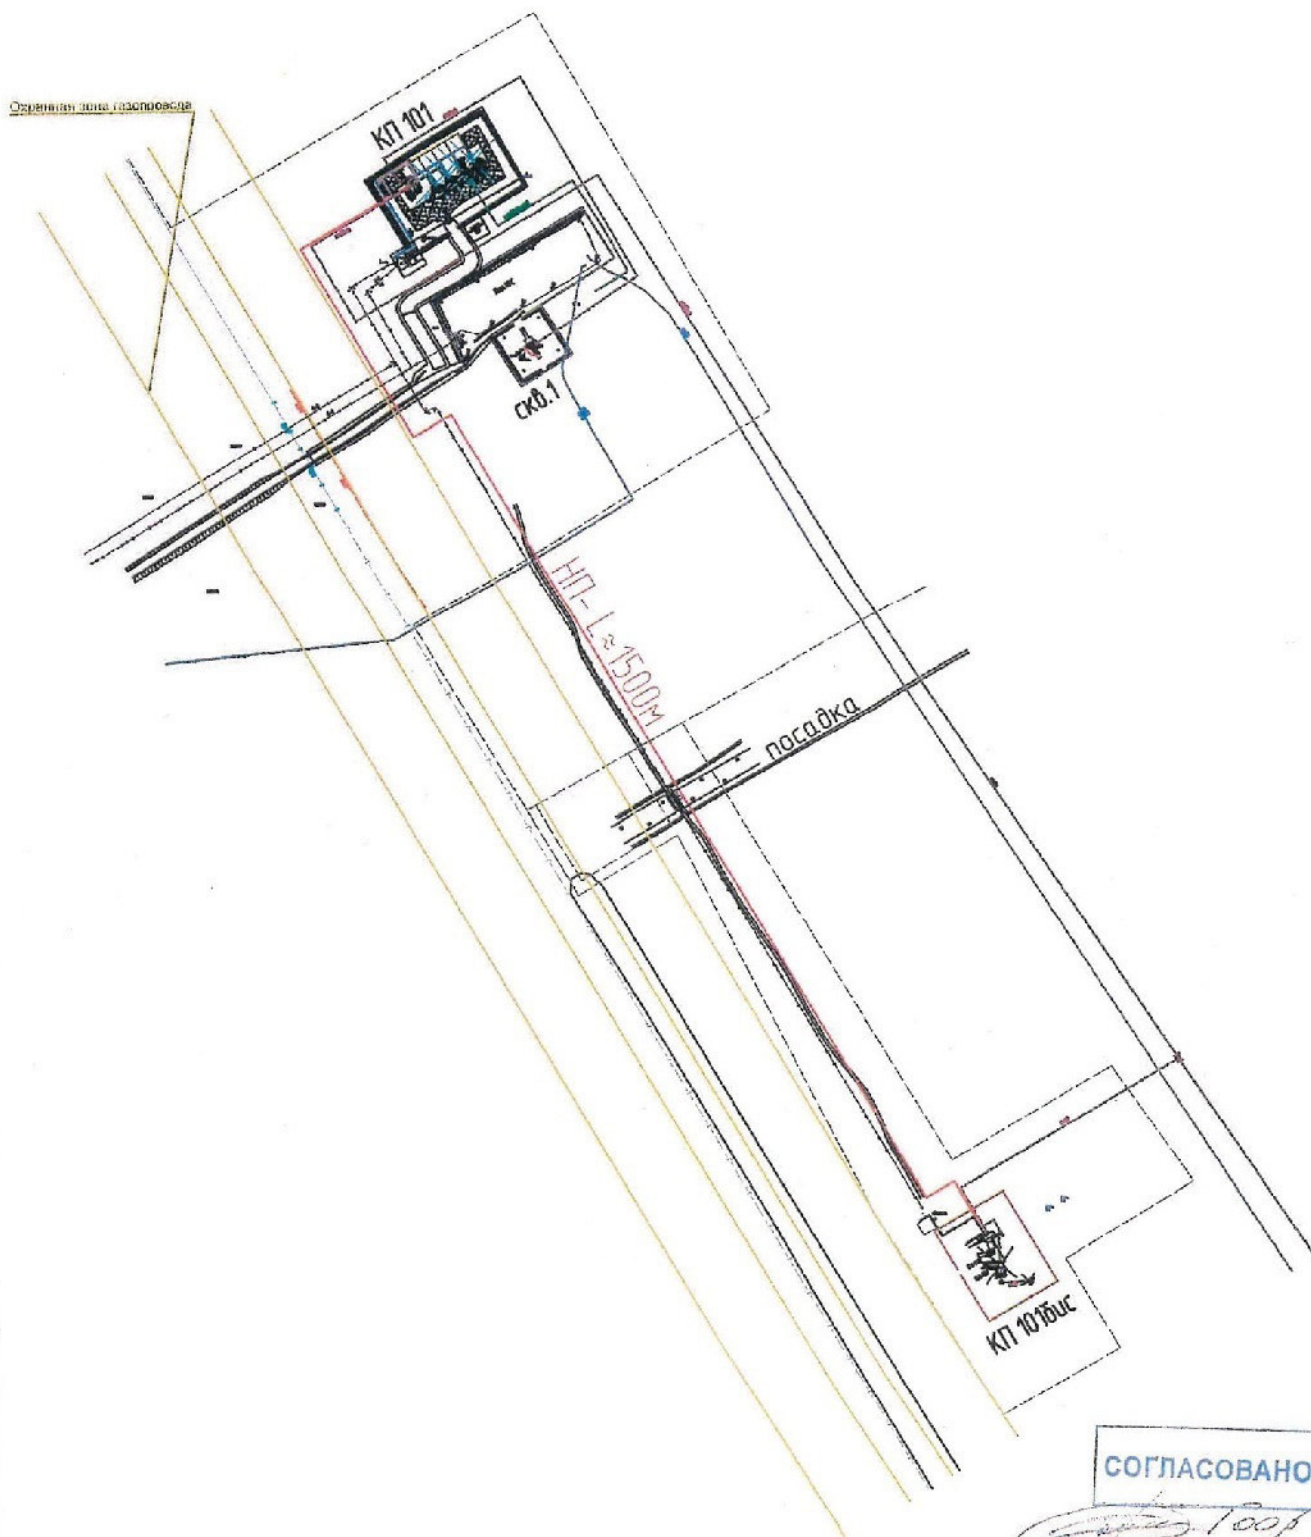

СОГЛАСОВАНО

Материалы инженерных изысканий на линейные объекты отсутствуют